

# Anlage 3-Höhenplan

Höhenbezug: DHHN92, HS 160

Nr.	Art der Änderung	Datum	Zeichen

Entwurfsbearbeitung	Projekt-Nr.: 3118 780
INGENIEUR-GESELLSCHAFT MBH	Datum
<b>KEMPA</b>	Zeichen
DESSAU	bearbeitet: 09/2018
Albrechtstraße 126	gezeichnet: 09/2018
06844 Dessau-Roßlau	geprüft:
Telefon: 0340 / 25208-0	Schuster
Fax: 0340 / 25208-25	Schuster

**Stadt Dessau-Roßlau**  
**- Tiefbauamt -**  
 Finanzrat-Albert-Straße 1  
 06862 Dessau-Roßlau


Unterlage Nr. 6  
 Blatt Nr. 1  
 Reg.-Nr.

Straße:	Bau-km	Datum	Zeichen
Nächster Ort:	von NK	nach NK	nachgeprüft:

**VORENTWURF**

**Durchgang Muldstraße / Flösser-gasse / Mauer Bibliothek**

Höhenplan  
 Verbindungsweg  
 Bau-km 0+000 bis 0+050  
 Maßstab: 1:100

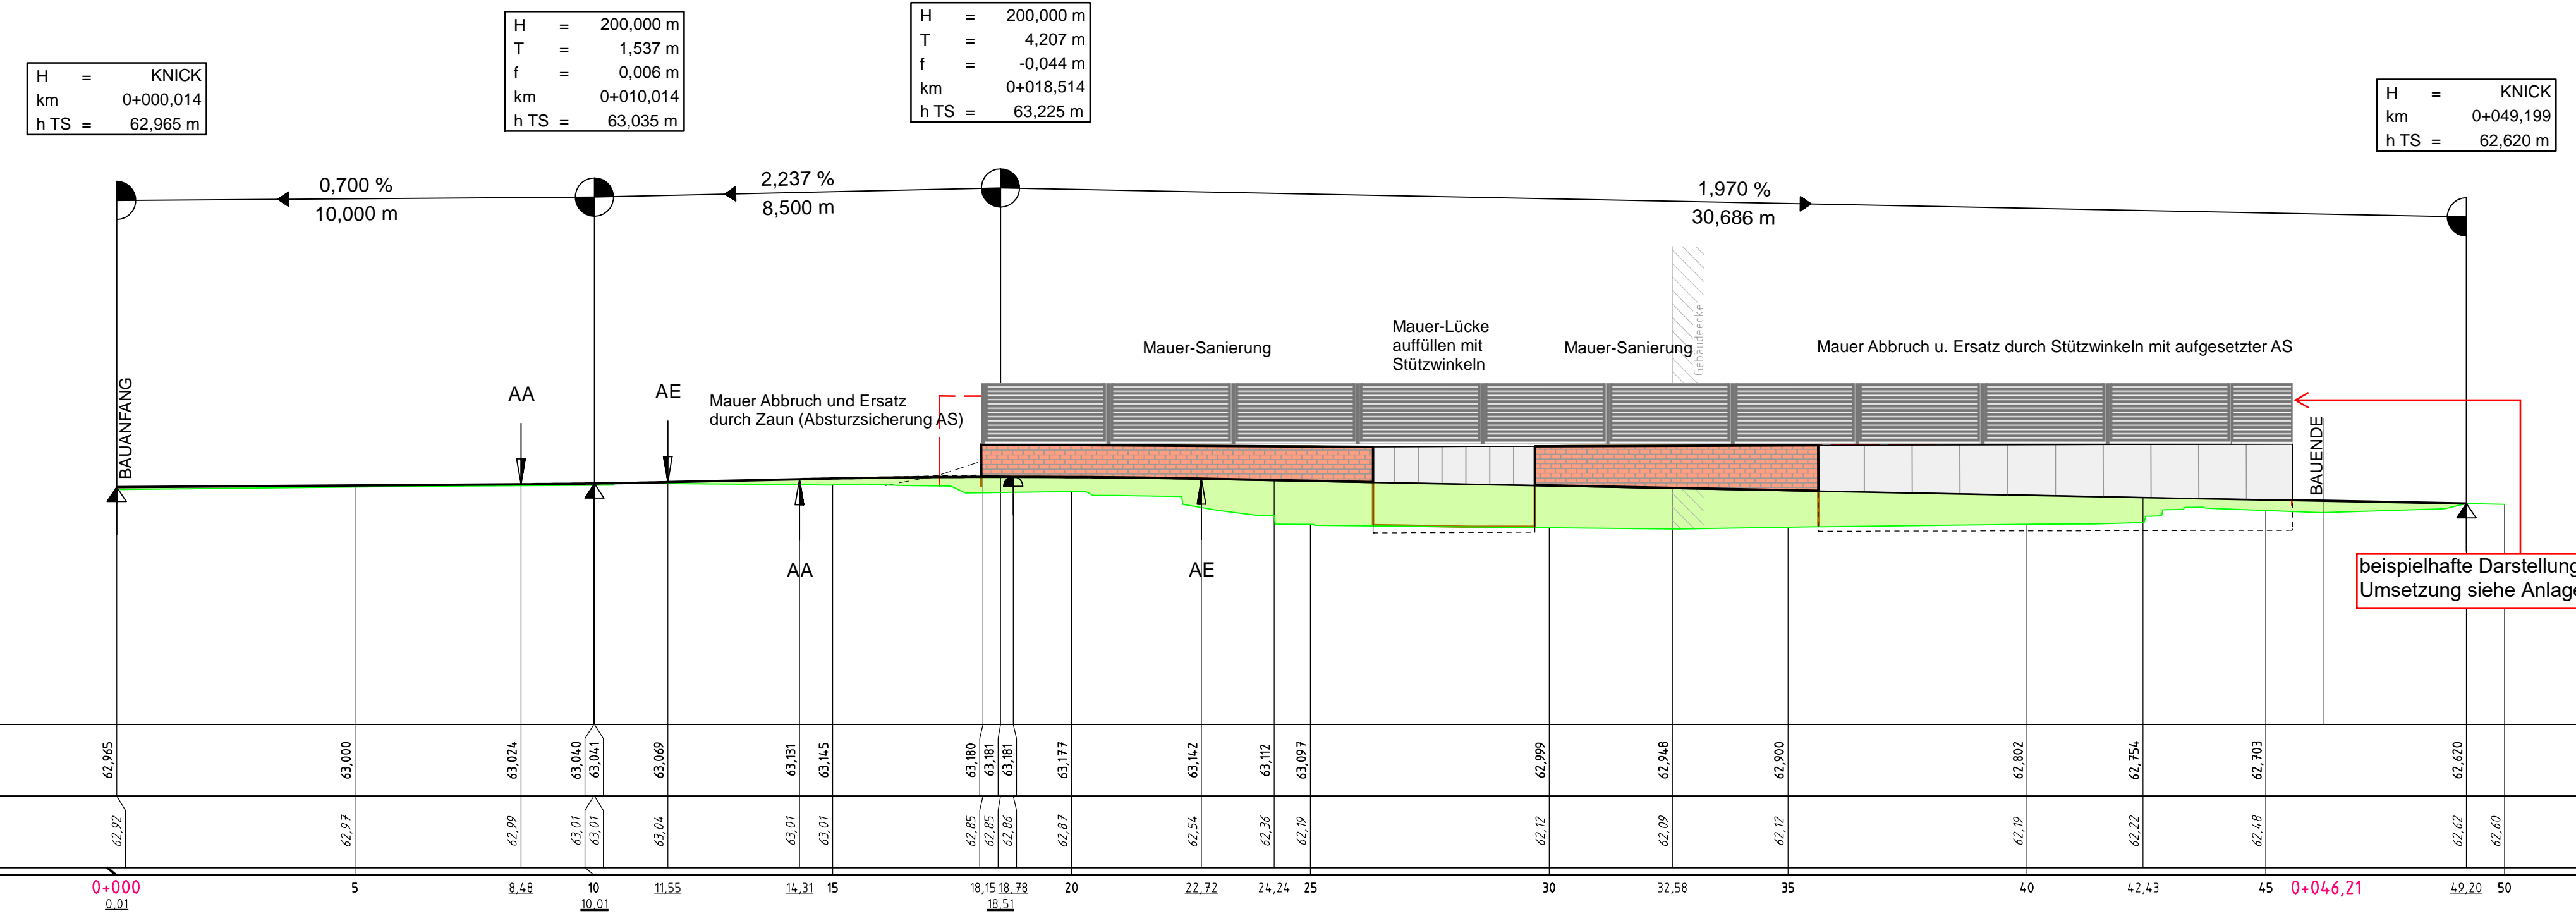

beispielhafte Darstellung; geplante Umsetzung siehe Anlage 4