

ANGER GROSSKÜHNAU

LANDSCHAFTSARCHITEKTURBÜRO U. MERZ

Übersichtsplan Schnitte
Schnitt Spielbereich

siehe Blatt 03.1
siehe Blatt 03.3

Alle Angaben in Meter.

PLANGRUNDLAGE: STADTKARTE M 1 : 500, STAND 04/2014; REG.-NR.: 058/2014

Index	Datum	Änderungen Ergänzungen	Bearbeiter

Bauherr



Stadt Dessau-Roßlau
Referat für Ortschafts- und Stadtbezirksangelegenheiten
Markt 5
06862 Dessau-Roßlau
Tel.: 0340-204-1012
Fax.: 0340-204-2912

Freigabe:
Datum: Unterschrift:

Objektplanung



AUFTRAGNEHMER
LANDSCHAFTSARCHITEKT U. MERZ
FICHTENBREITE 48 06846 DESSAU-ROSSLAU TEL.: 0340/2292287


Projekt Umgestaltung Anger Großkühnau
Friedrichsplatz - 06845 Dessau-Roßlau

Entwurfsplanung

Schnittzeichnung

Planinhalt 03.4 Schnitt Friedrichsplatz

Projektleiter	: Dipl.-Ing. Uwe Merz	Maßstab	: 1 : 50
Entwurfverfasser	: Uwe Merz	Blattgröße	: 83 x 30 cm
Bearbeiter	: Eric Bürger	Datum	: 06.02.2019
Proj.Nummer	Gebäude Zell Etage Phase KG Planart 1 Planart 2 Freitext Index Layout		
236/15		Lph. 3	500 FA G 00 CS Anger
Bearbeitungsstatus:	Entwurf Stand 06.02.2019		

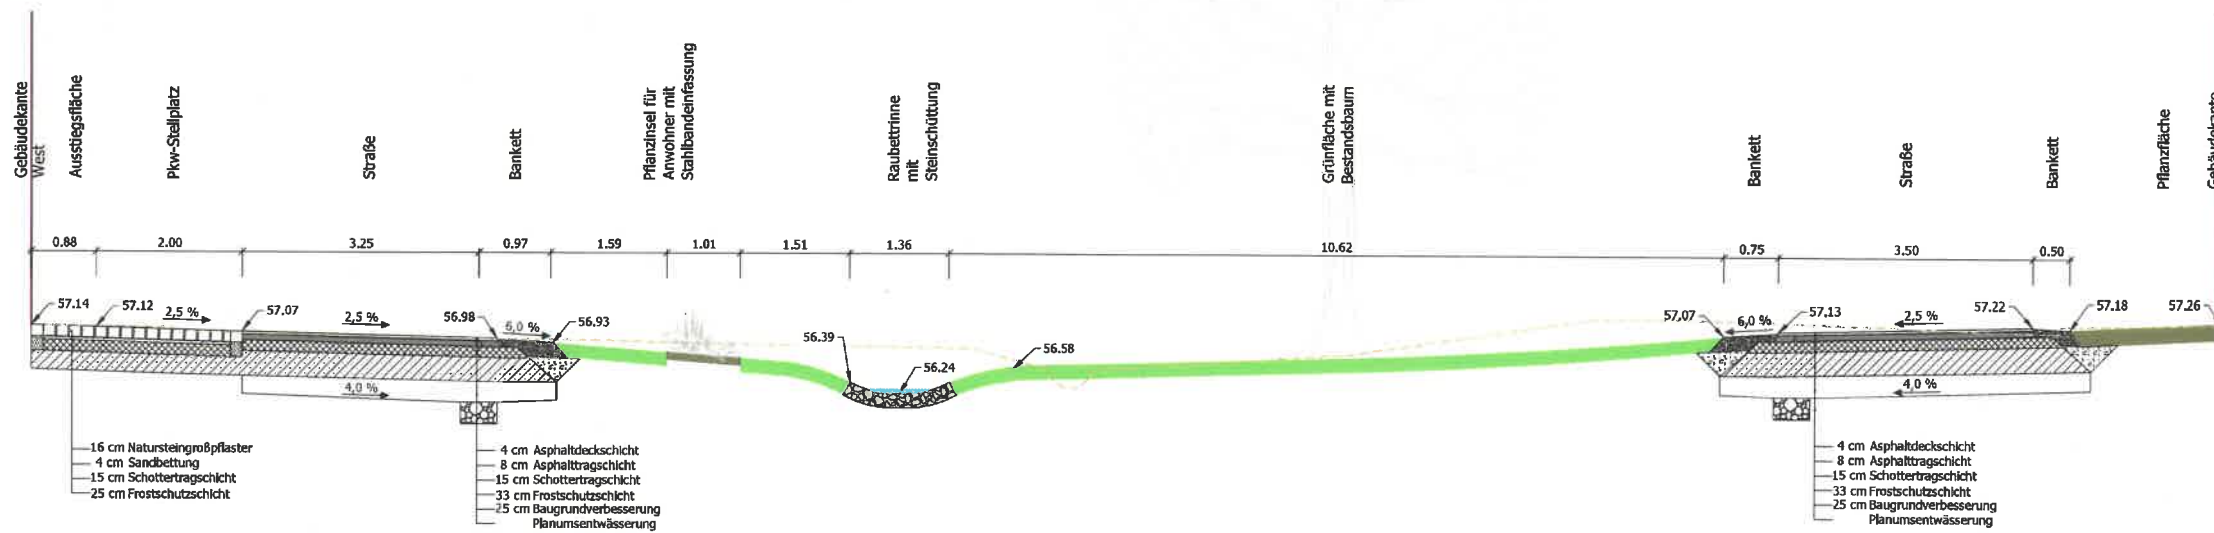

- 16 cm Natursteingroßpflaster
- 4 cm Sandbettung
- 15 cm Schottertragschicht
- 25 cm Frostschuttschicht

- 4 cm Asphaltdeckschicht
- 8 cm Asphalttragschicht
- 15 cm Schottertragschicht
- 33 cm Frostschuttschicht
- 25 cm Baugrundverbesserung
- Planumsentwässerung

- 4 cm Asphaltdeckschicht
- 8 cm Asphalttragschicht
- 15 cm Schottertragschicht
- 33 cm Frostschuttschicht
- 25 cm Baugrundverbesserung
- Planumsentwässerung