


Anlage4

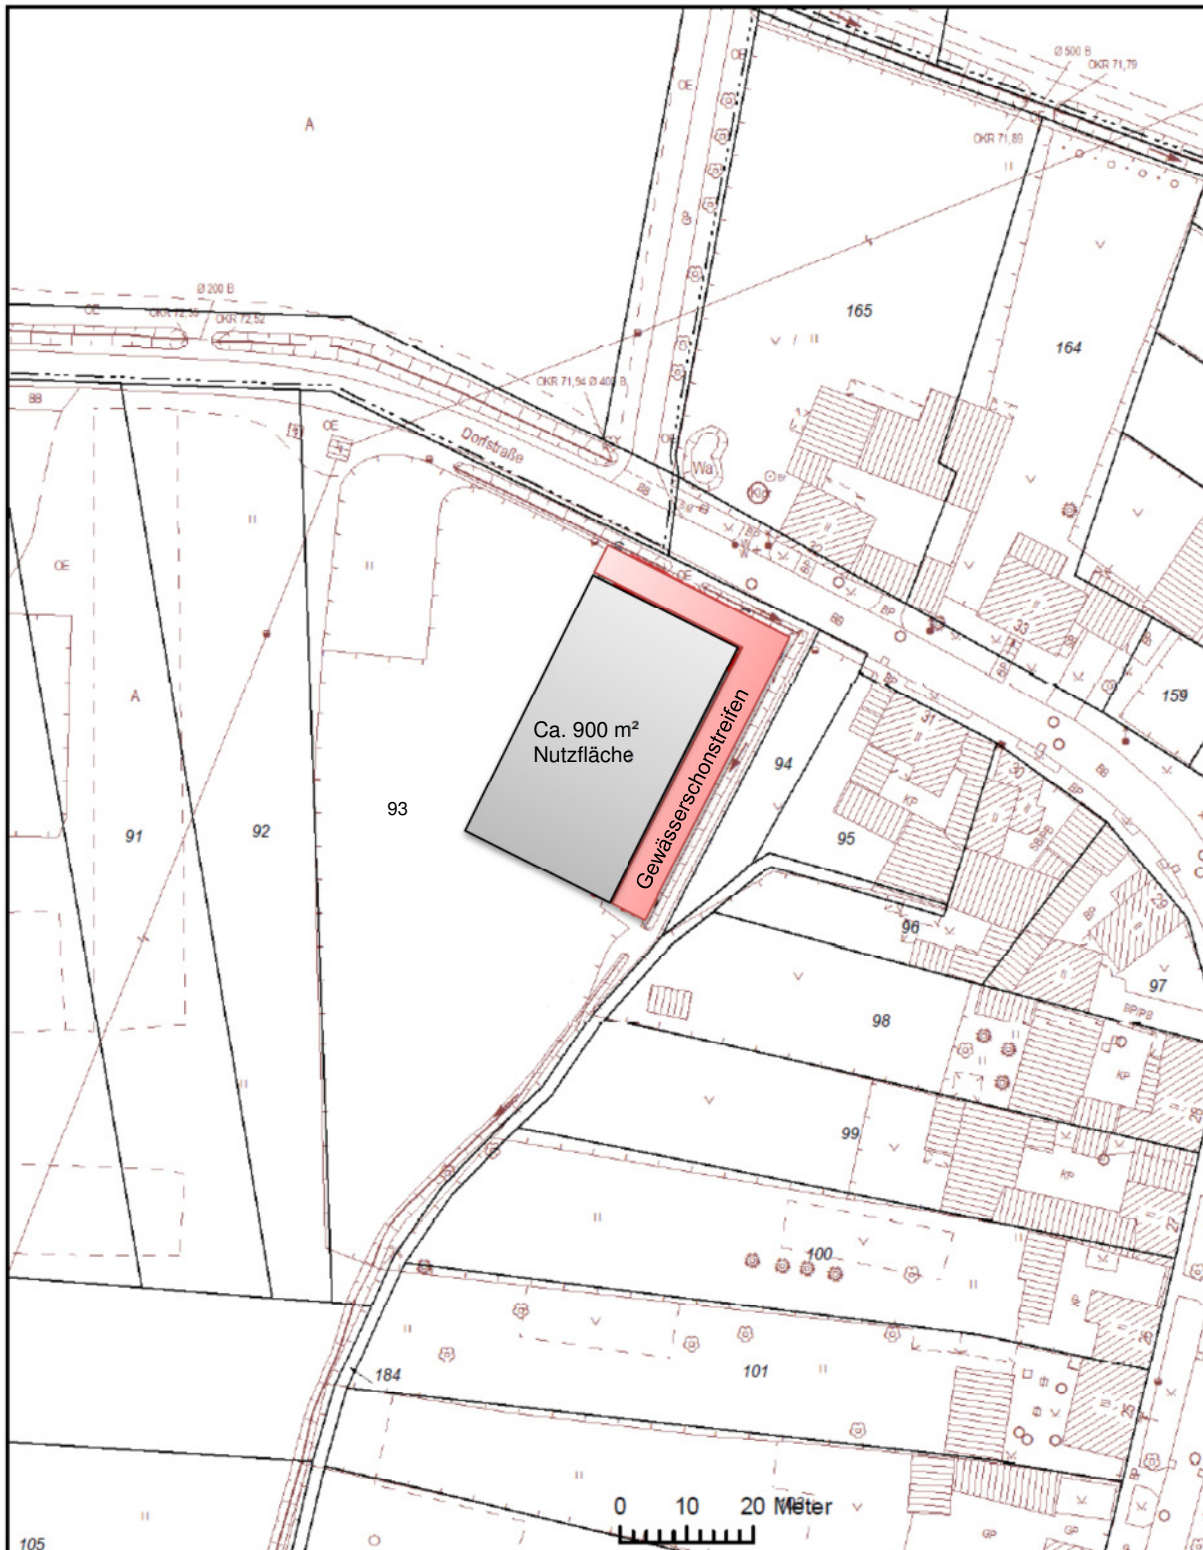

Kein amtlicher Auszug, nur für den internen Gebrauch der kreisfreien Stadt Dessau-Roßlau

**GH Mühlstedt - optionale Fläche**

Gemarkung: --- Flur: --- Flurstück: --- / --- **Skizze nicht maßstäblich**  
 erstellt: Stadt Dessau-Roßlau, Thomas, Amt für Brand-, Katastrophens... 27.03.2019

Ausdruck aus der Geodaten-Intranetauskunft  
 Stadtgrundkarte, Topographische Stadtkarte, Stadtplan: HS160; Leitungen der DVV (03/2018, ohne Gewähr);  
 Luftbild (Befliegung 2017); Amtliches Liegenschaftskatasterinformationssystem, Stand: 11/2018;  
 Topographische Karten © GeoBasis-DE / LVermGeo LSA, 2018 / A18-214-2009-7

