Anlage B

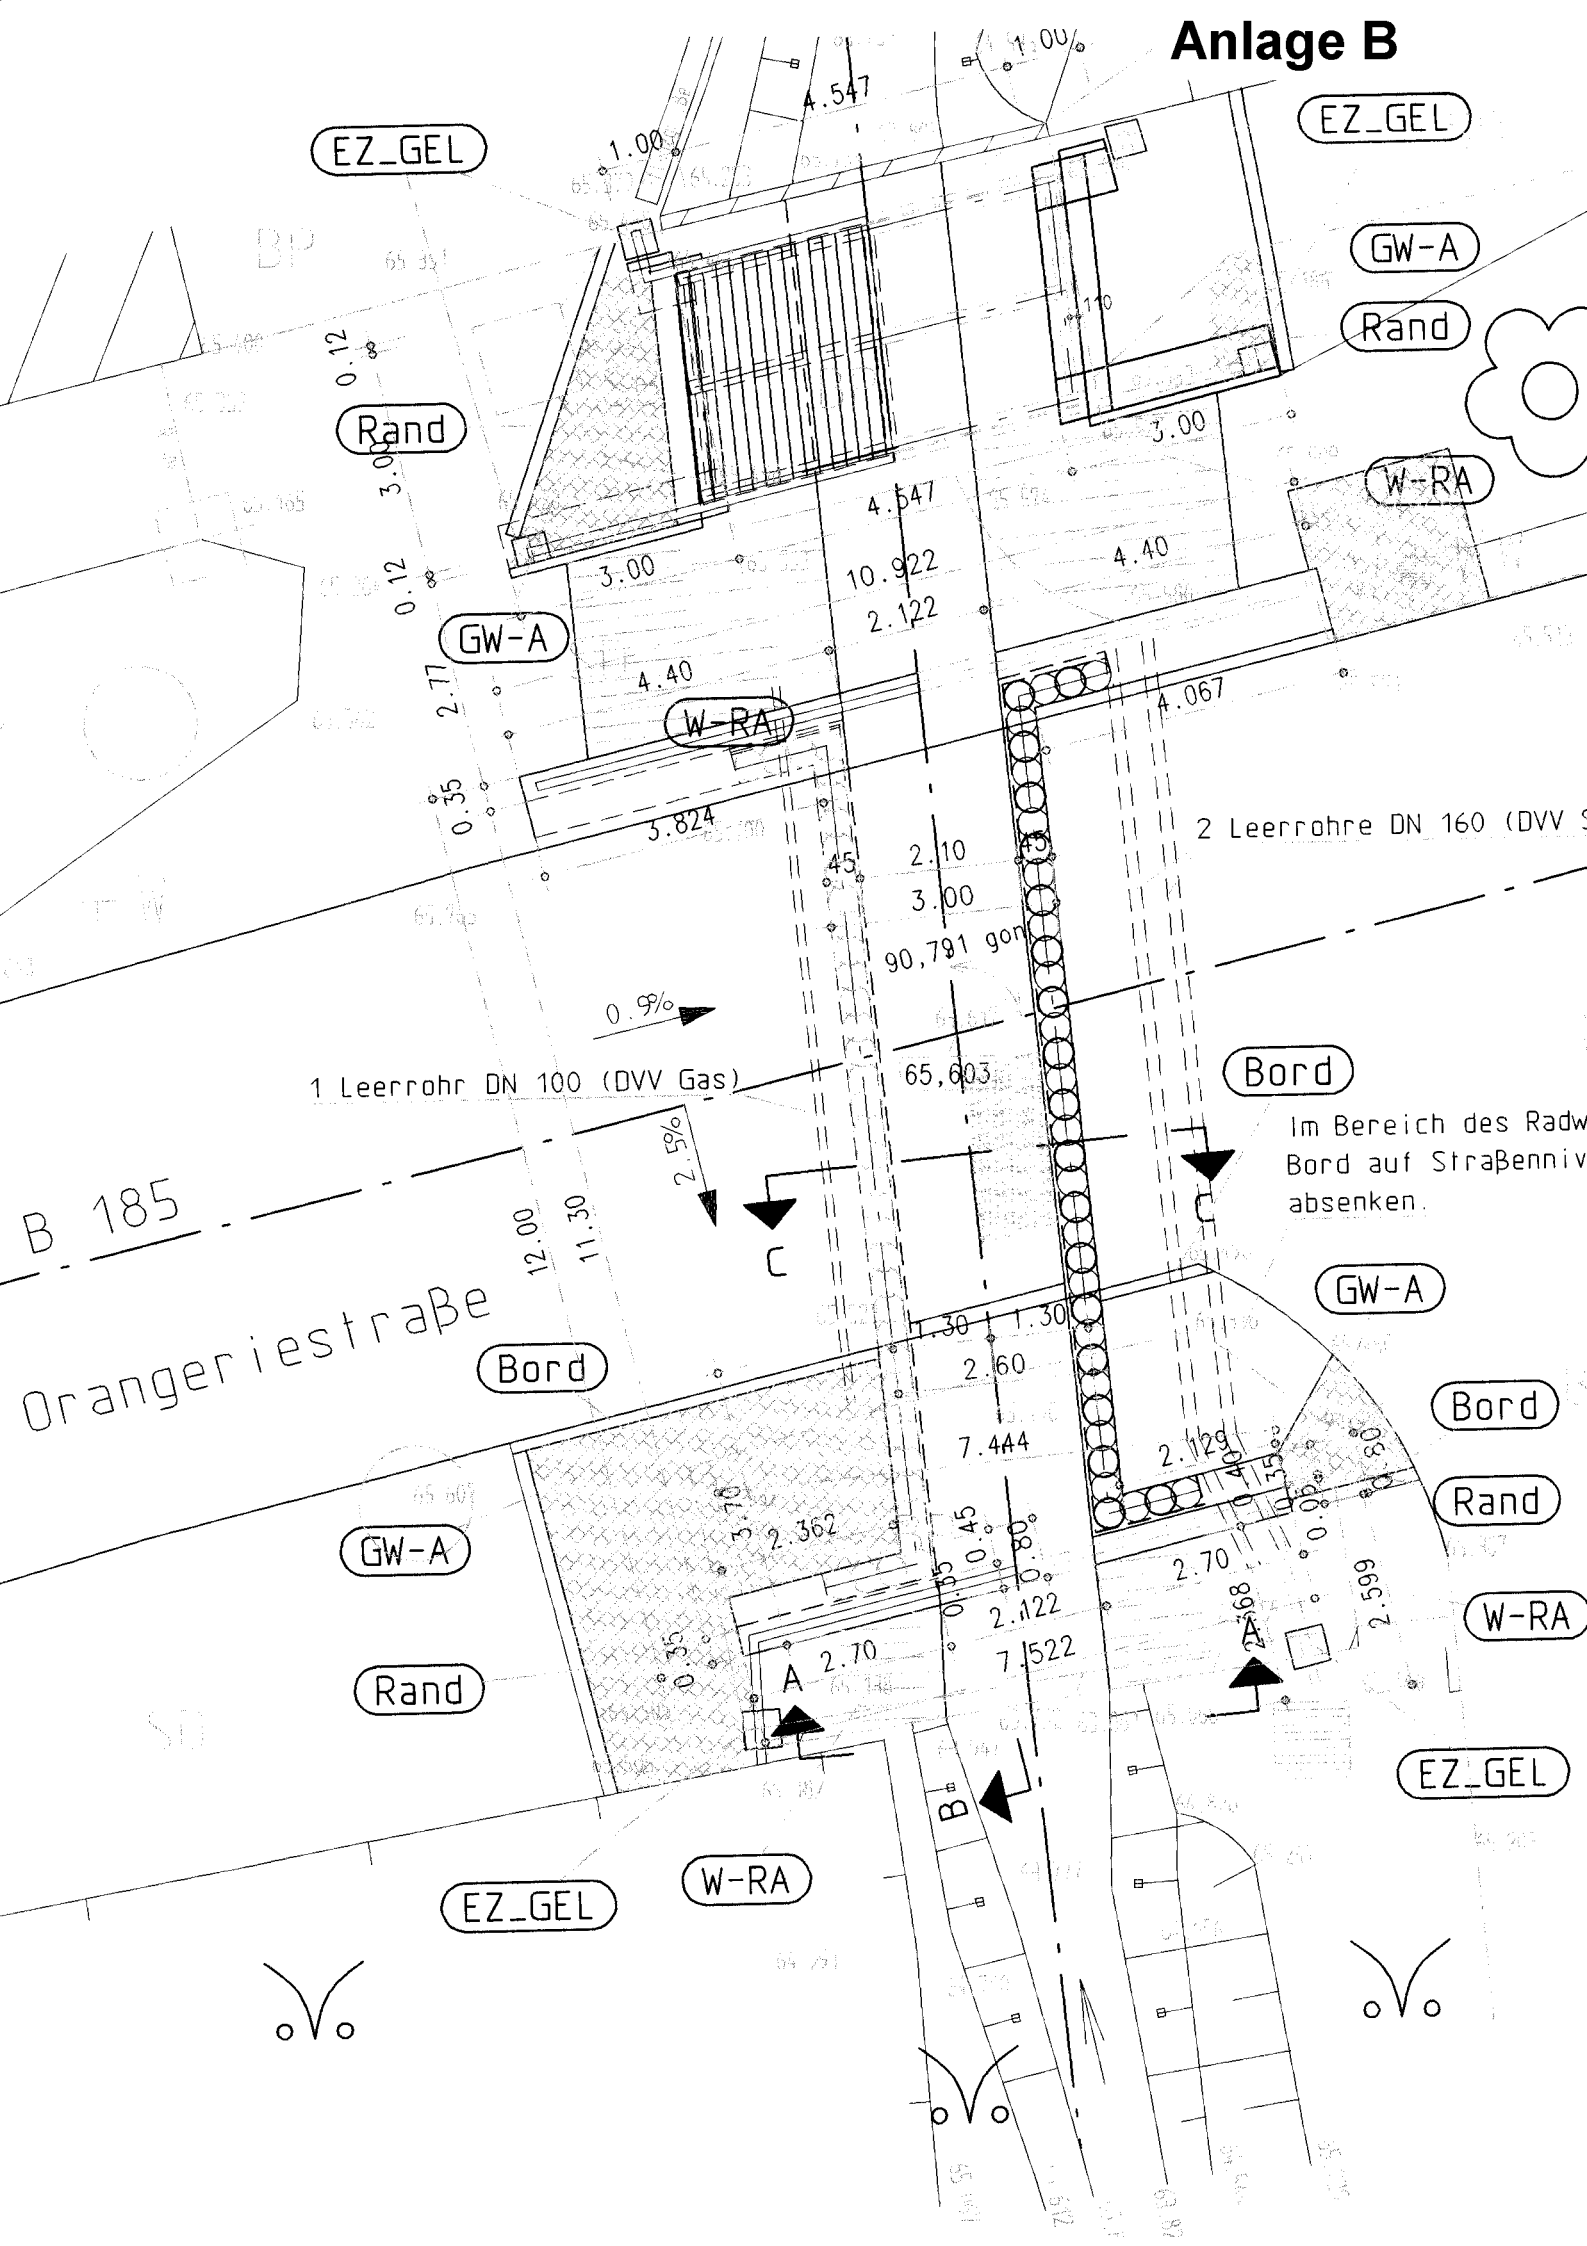
EZ_GEL
GW-A
Rand
W-RA
Bord
4.547
1.00
3.00
4.40
10.922
2.122
4.067
3.824
2.10
3.00
90,791 gon
65,603
0.9%
2.5%
1 Leerrohr DN 100 (DVV Gas)
2 Leerrohre DN 160 (DVV
Im Bereich des Radw
Bord auf Straßenniv
absenken.
B 185
OrangeriestraBe
12.00
11.30
1.30
2.60
7.444
2.129
2.362
2.70
2.122
7.522
2.568
2.569
A
B
C