SCHNITT B–B

Maßstab: 1:100

rechtwinklig zur Straßenachse

Höhenangaben am Widerlager

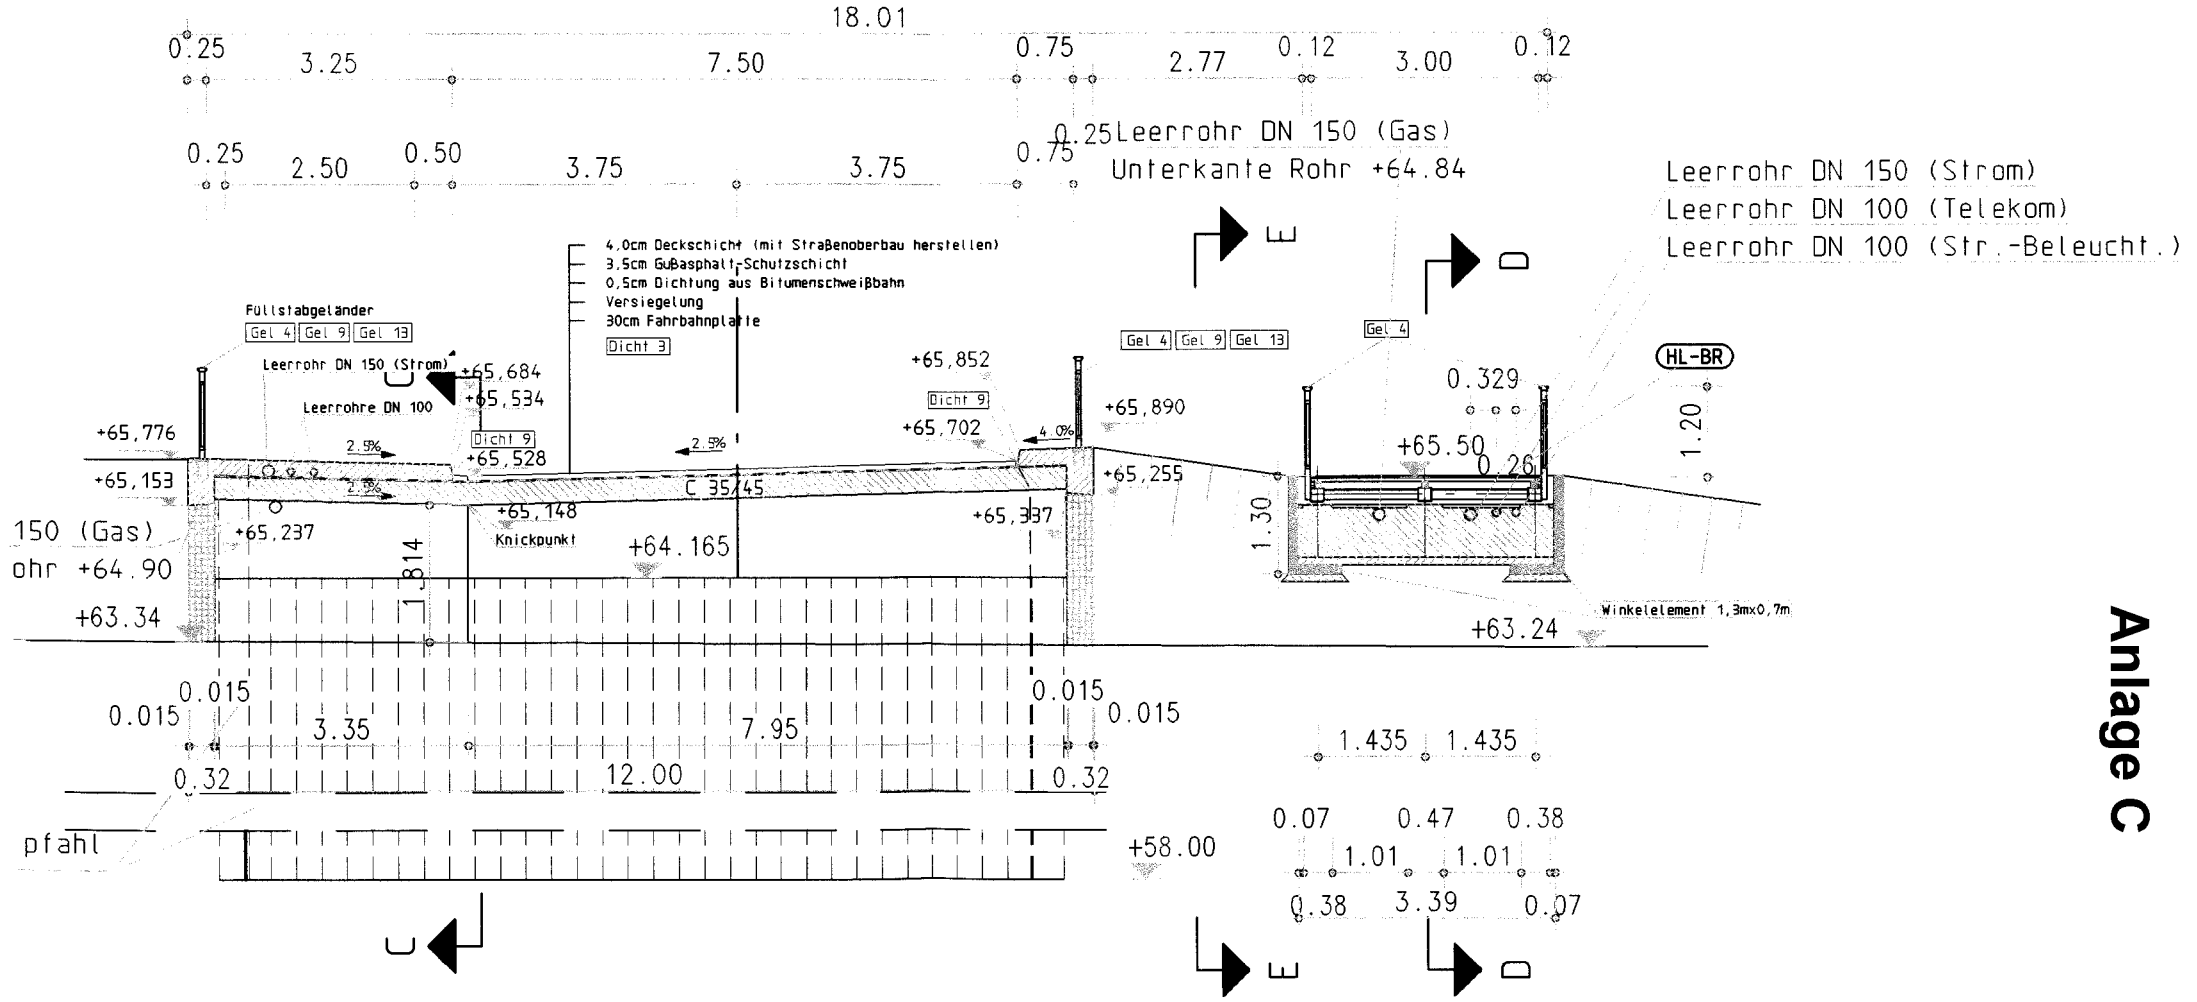

Anlage C