


Schnitt A-A

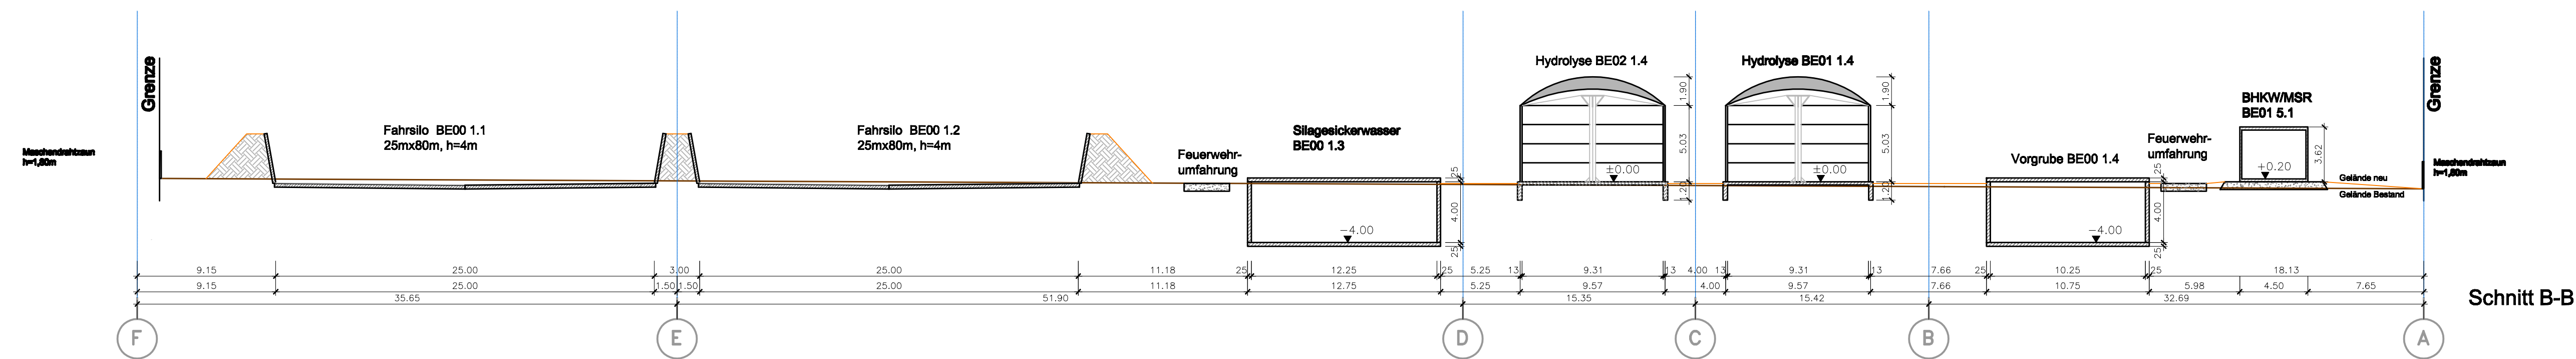

Schnitt B-B

Höhenbezug: Bodenplatte Oberdachung ±0,0
 nordöstliche Grundstücksecke Flurst 102/34 -0,15m

| | | |
|--|--|----------------------|
| Dittrich & Partner Bauplanungsgesellschaft mbH Poststraße 23, 98893 Ilmenau | | |
| Auftragnehmer: project-plan GmbH Marktstraße 7a-9, 23688 Lübeck | Fun 03677 / 03 129 / 40104 Fax 03677 / 03 698 info@project-plan.de | |
| Vorhaben: Errichtung einer Biogasanlage Rollbau, Industriegebiet Lucker Straße | Projekt-Nr.: 02/08 Bearbeiter: FuS | |
| Darstellung: Schnitte | Datum: 10.04.08 Maßstab: 1:250 | |
| Entworfen: | Planart: Bauantrag | |
| Auftraggeber: | Phase: | Zeichn.-Nr.: BA 1.02 |